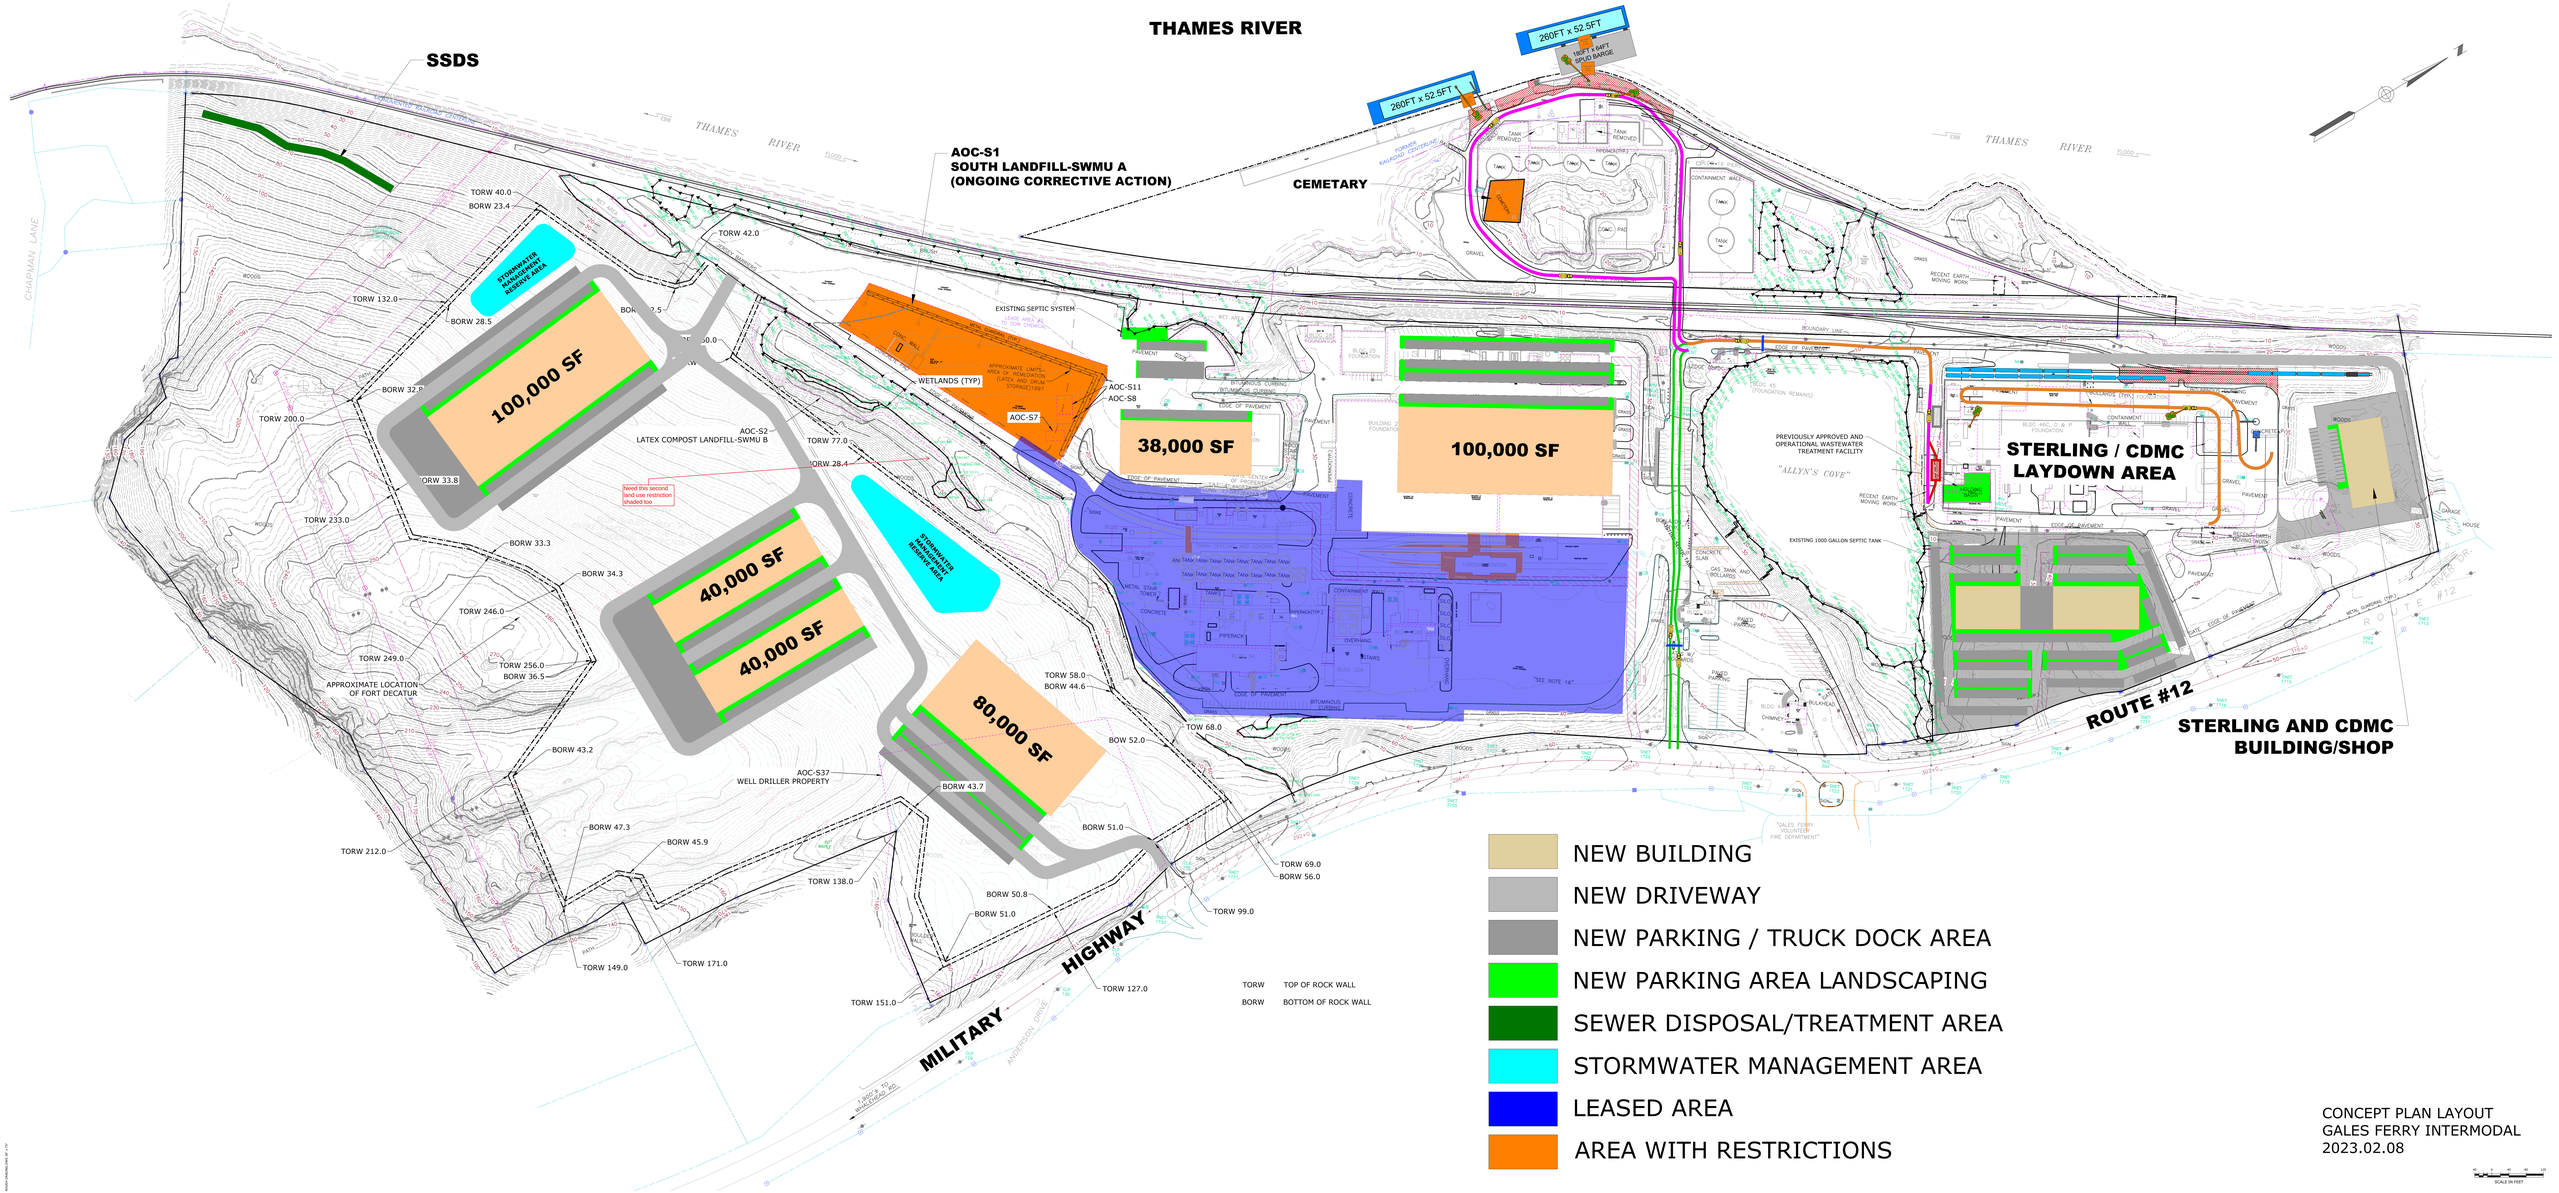

CONCEPT PLAN LAYOUT
GALES FERRY INTERMODAL
2023.02.08